
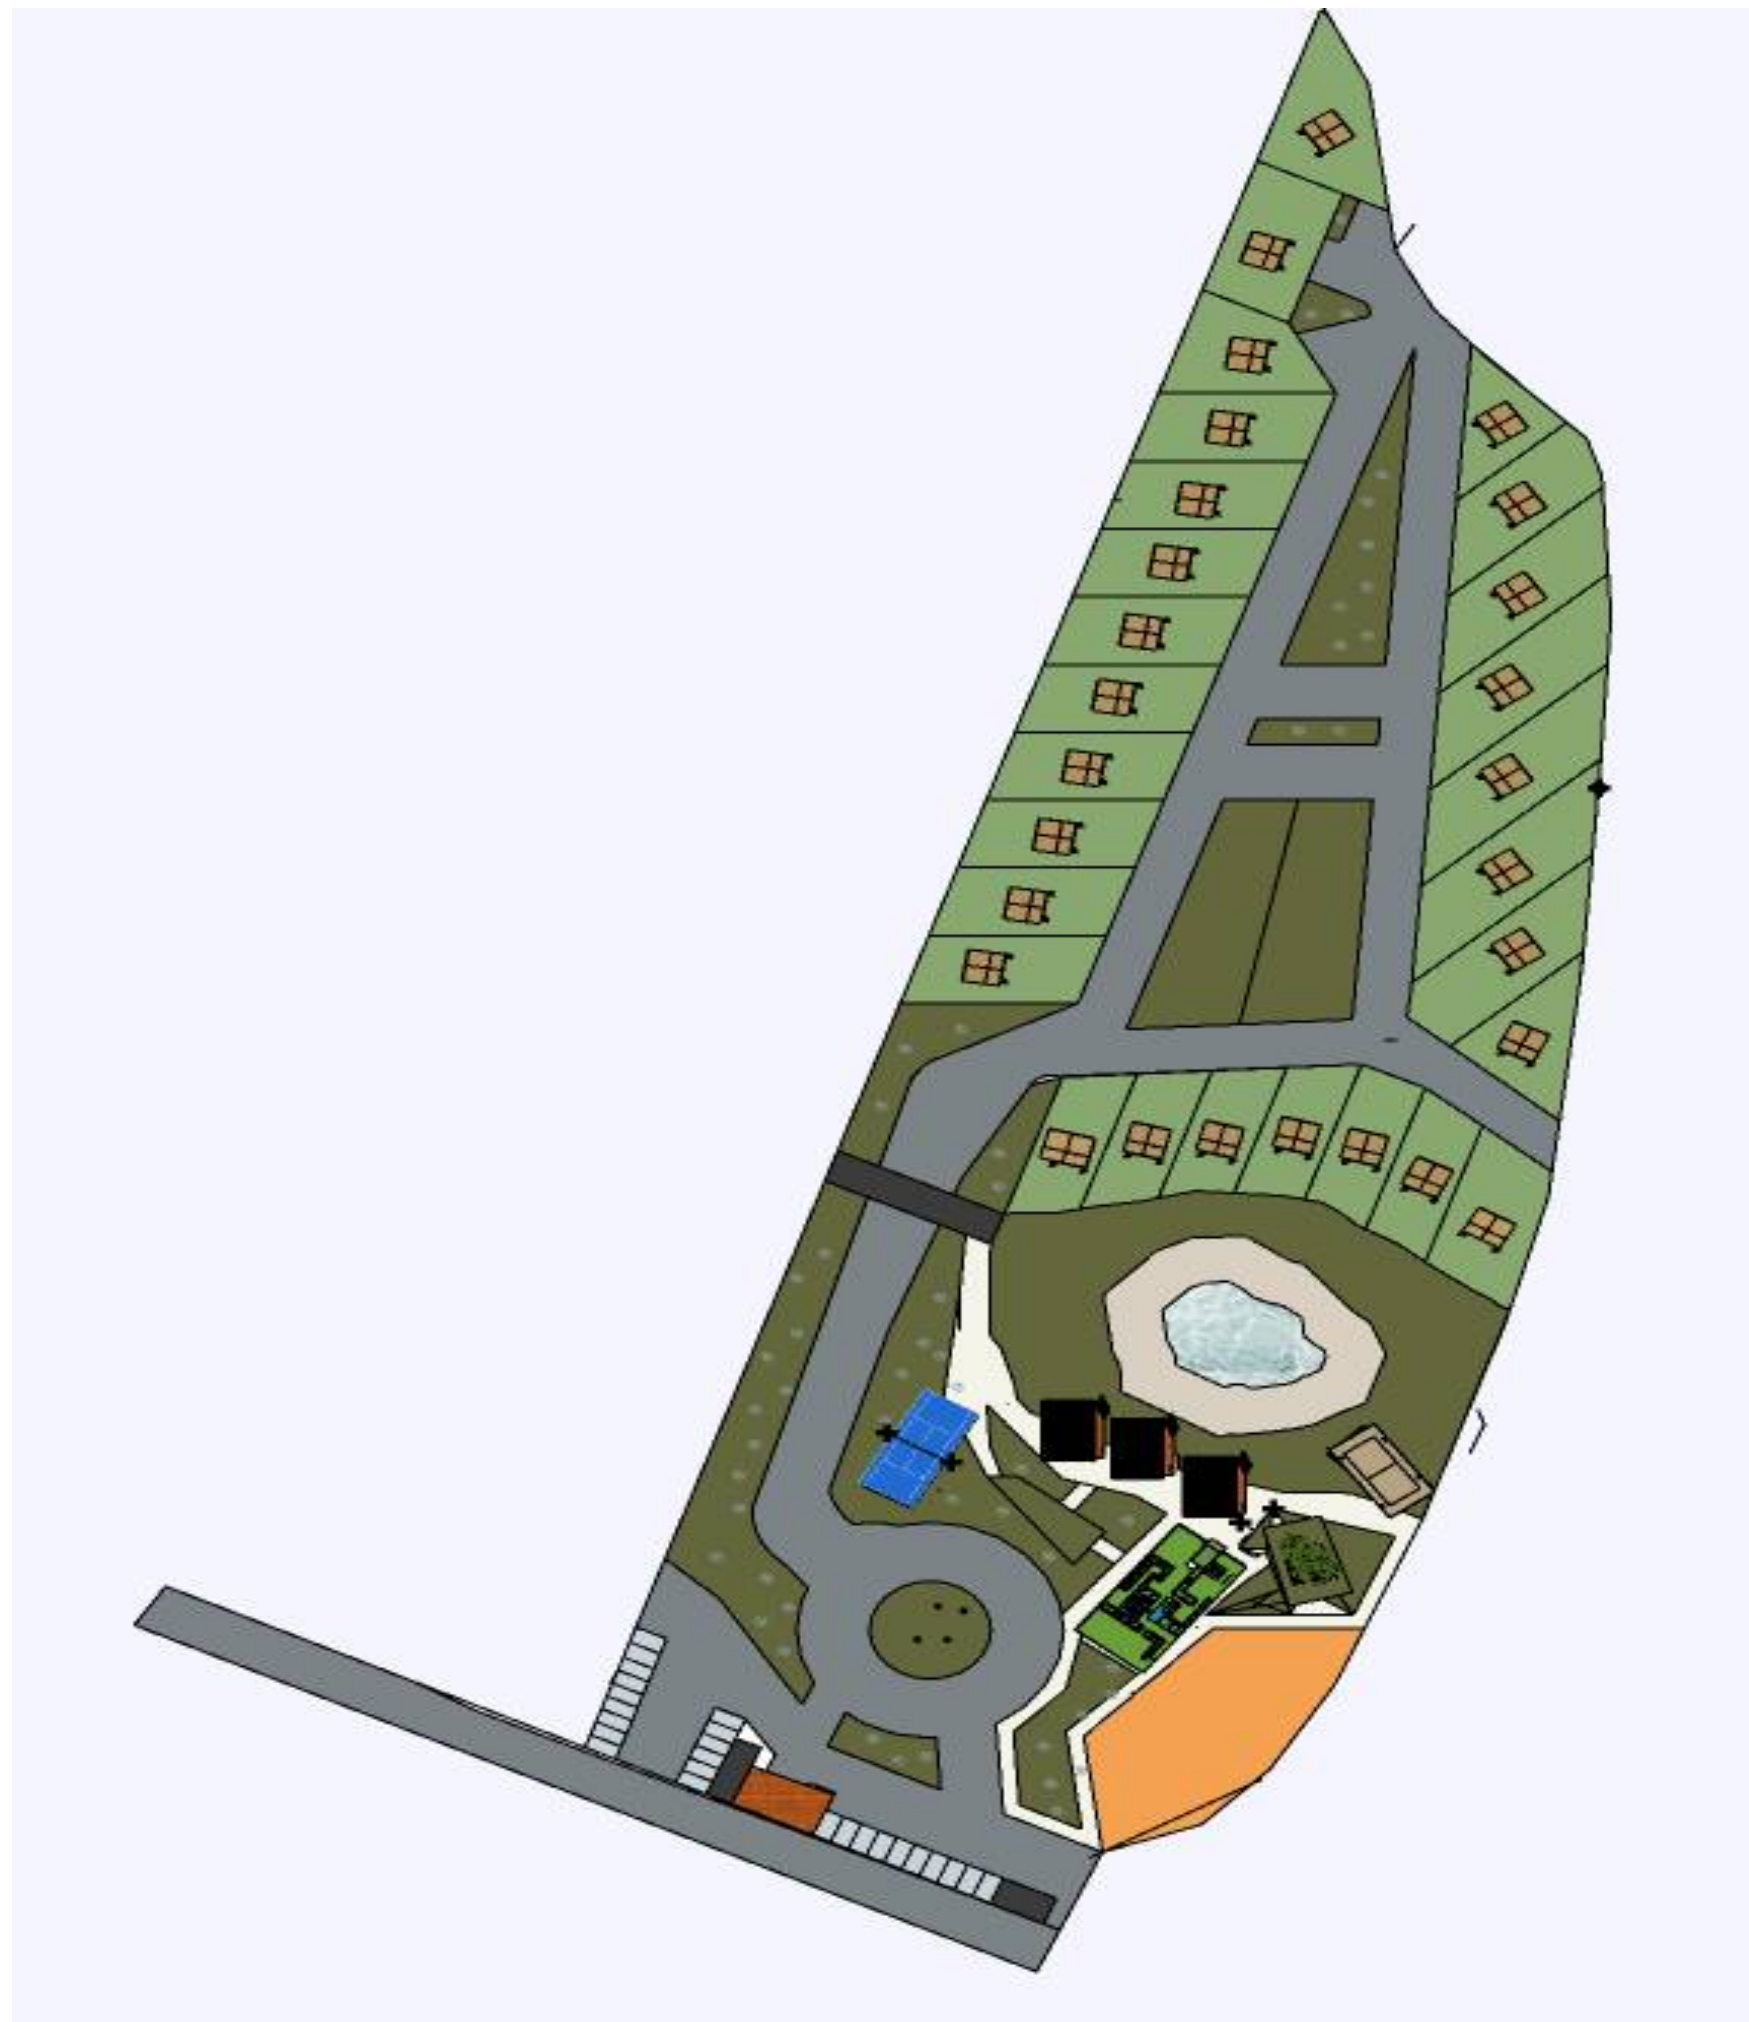


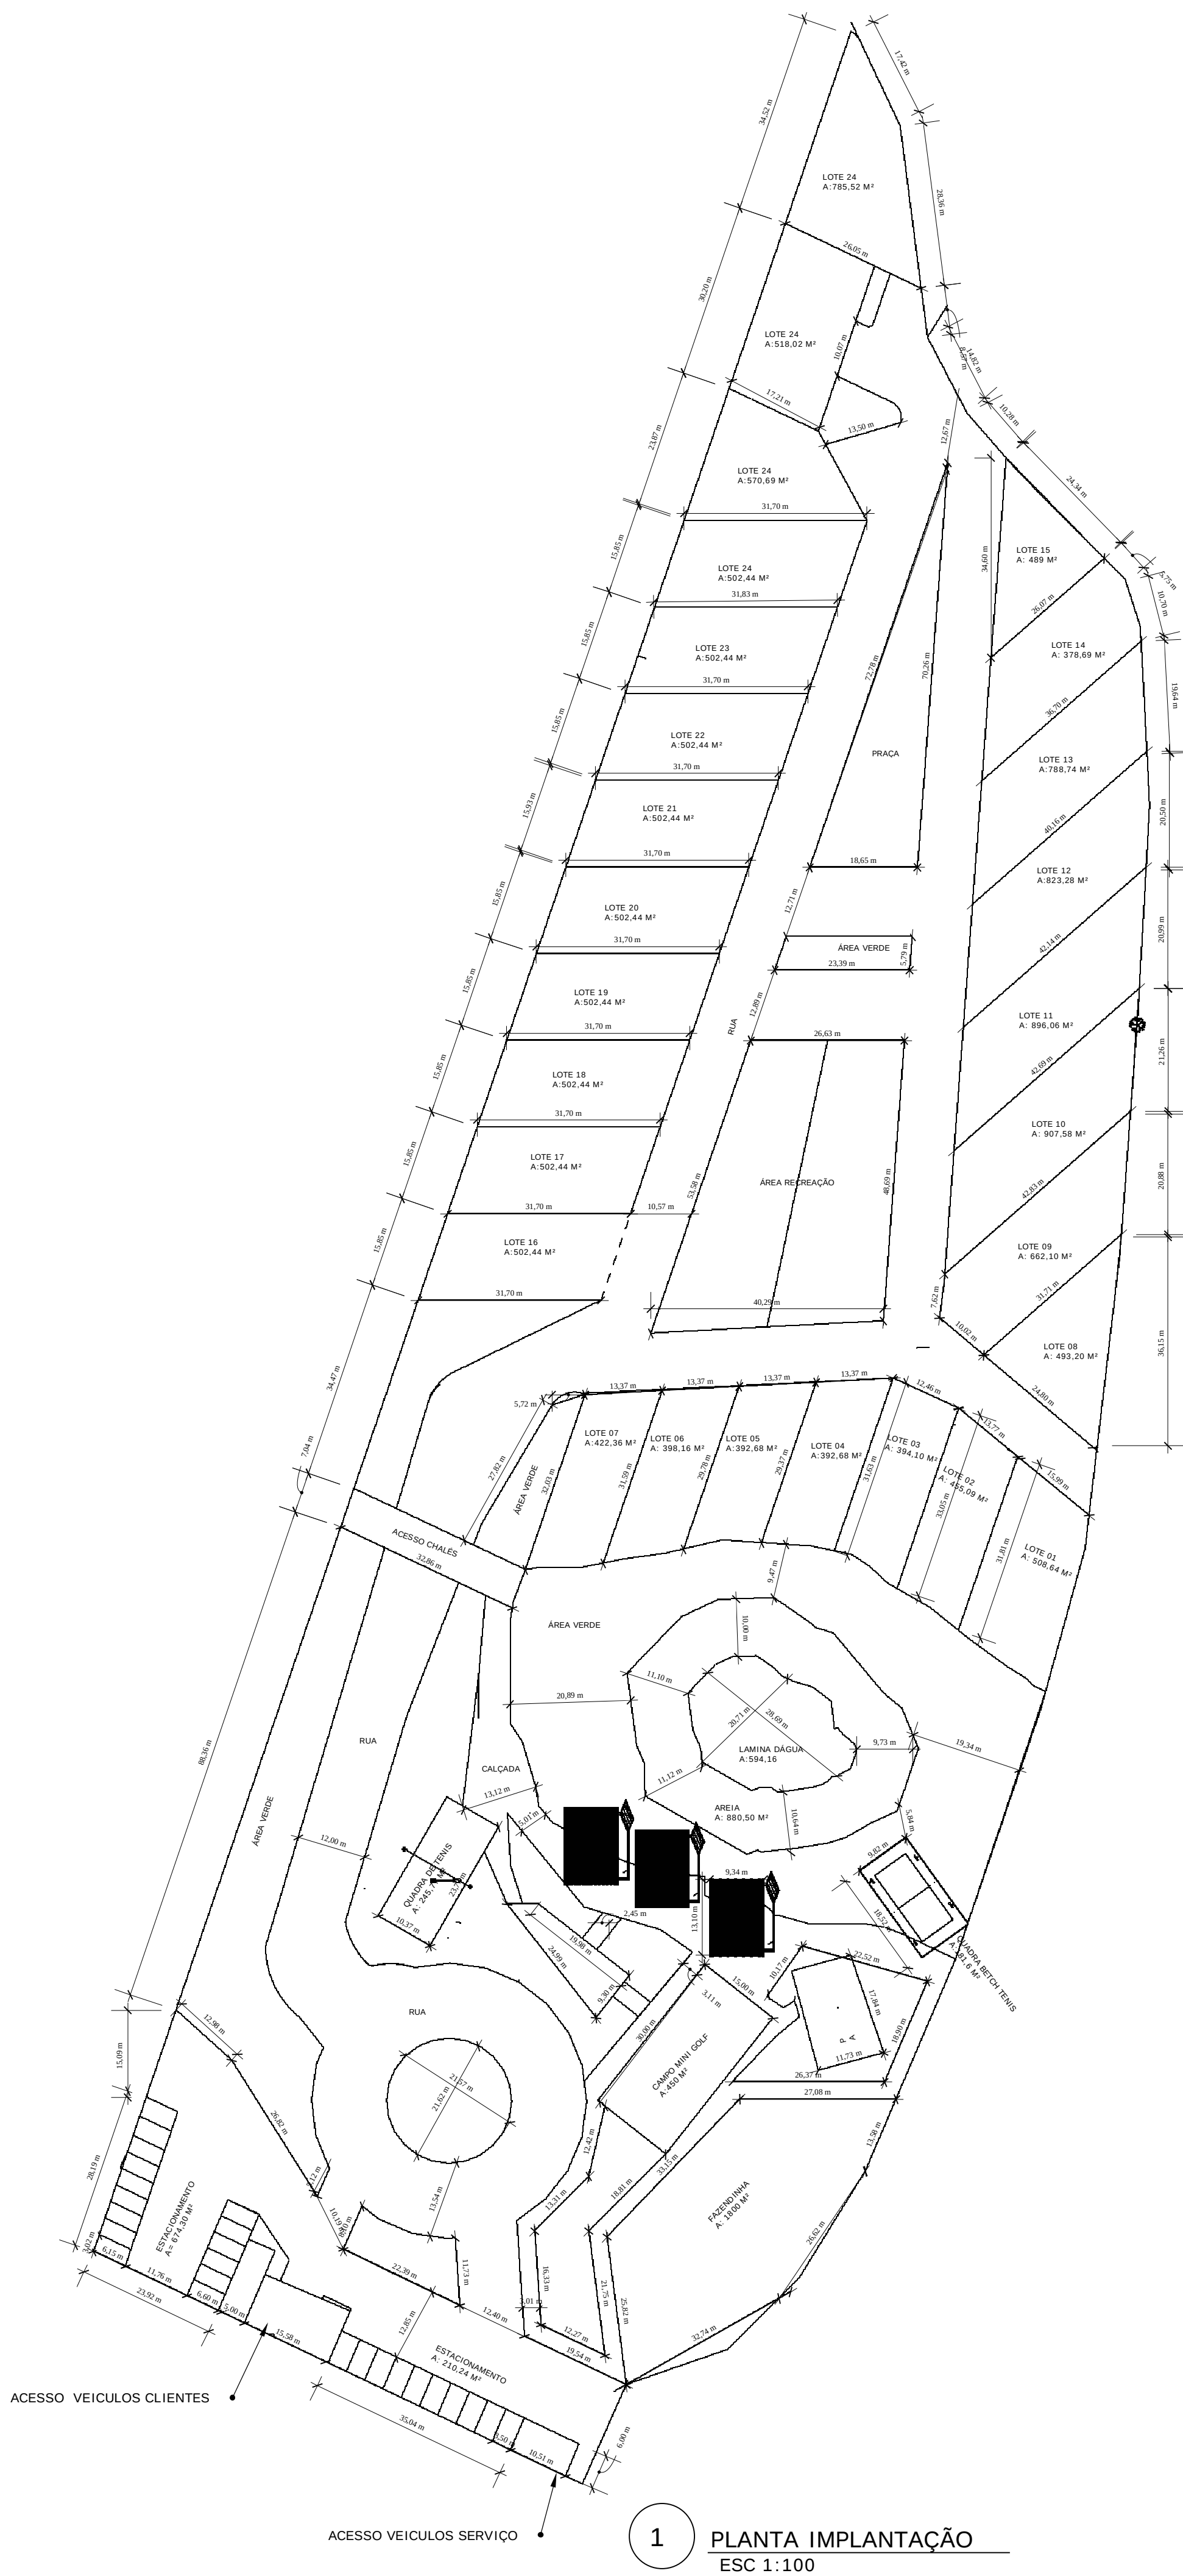

2 PLANTA HUMANIZADA-LAYOUT

ARQUITETÔNICO		
END	Área Rural, SN, Bairro Área Rural de Tres Pontas MG CEP 37.192-899.	
PROPRIETÁRIO:	CAMPO DA CRUZ EMPREENDIMENTOS IMOBILIÁRIOS SPE LTDA CNPJ 60.705.625/0001-80	
PROJETO:	LUMARA SILVA SANTOS CREA/CAU 1019839317D/GO	
ÁREAS	ÁREA CONSTRUIDA: 14.40,942 M² ÁREA TOTAL: 4 HECTARES	PRANCHA 1/1
CONTEÚDO:	PLANTA IMPLANTAÇÃO LAYOUT HUMANIZADO	